


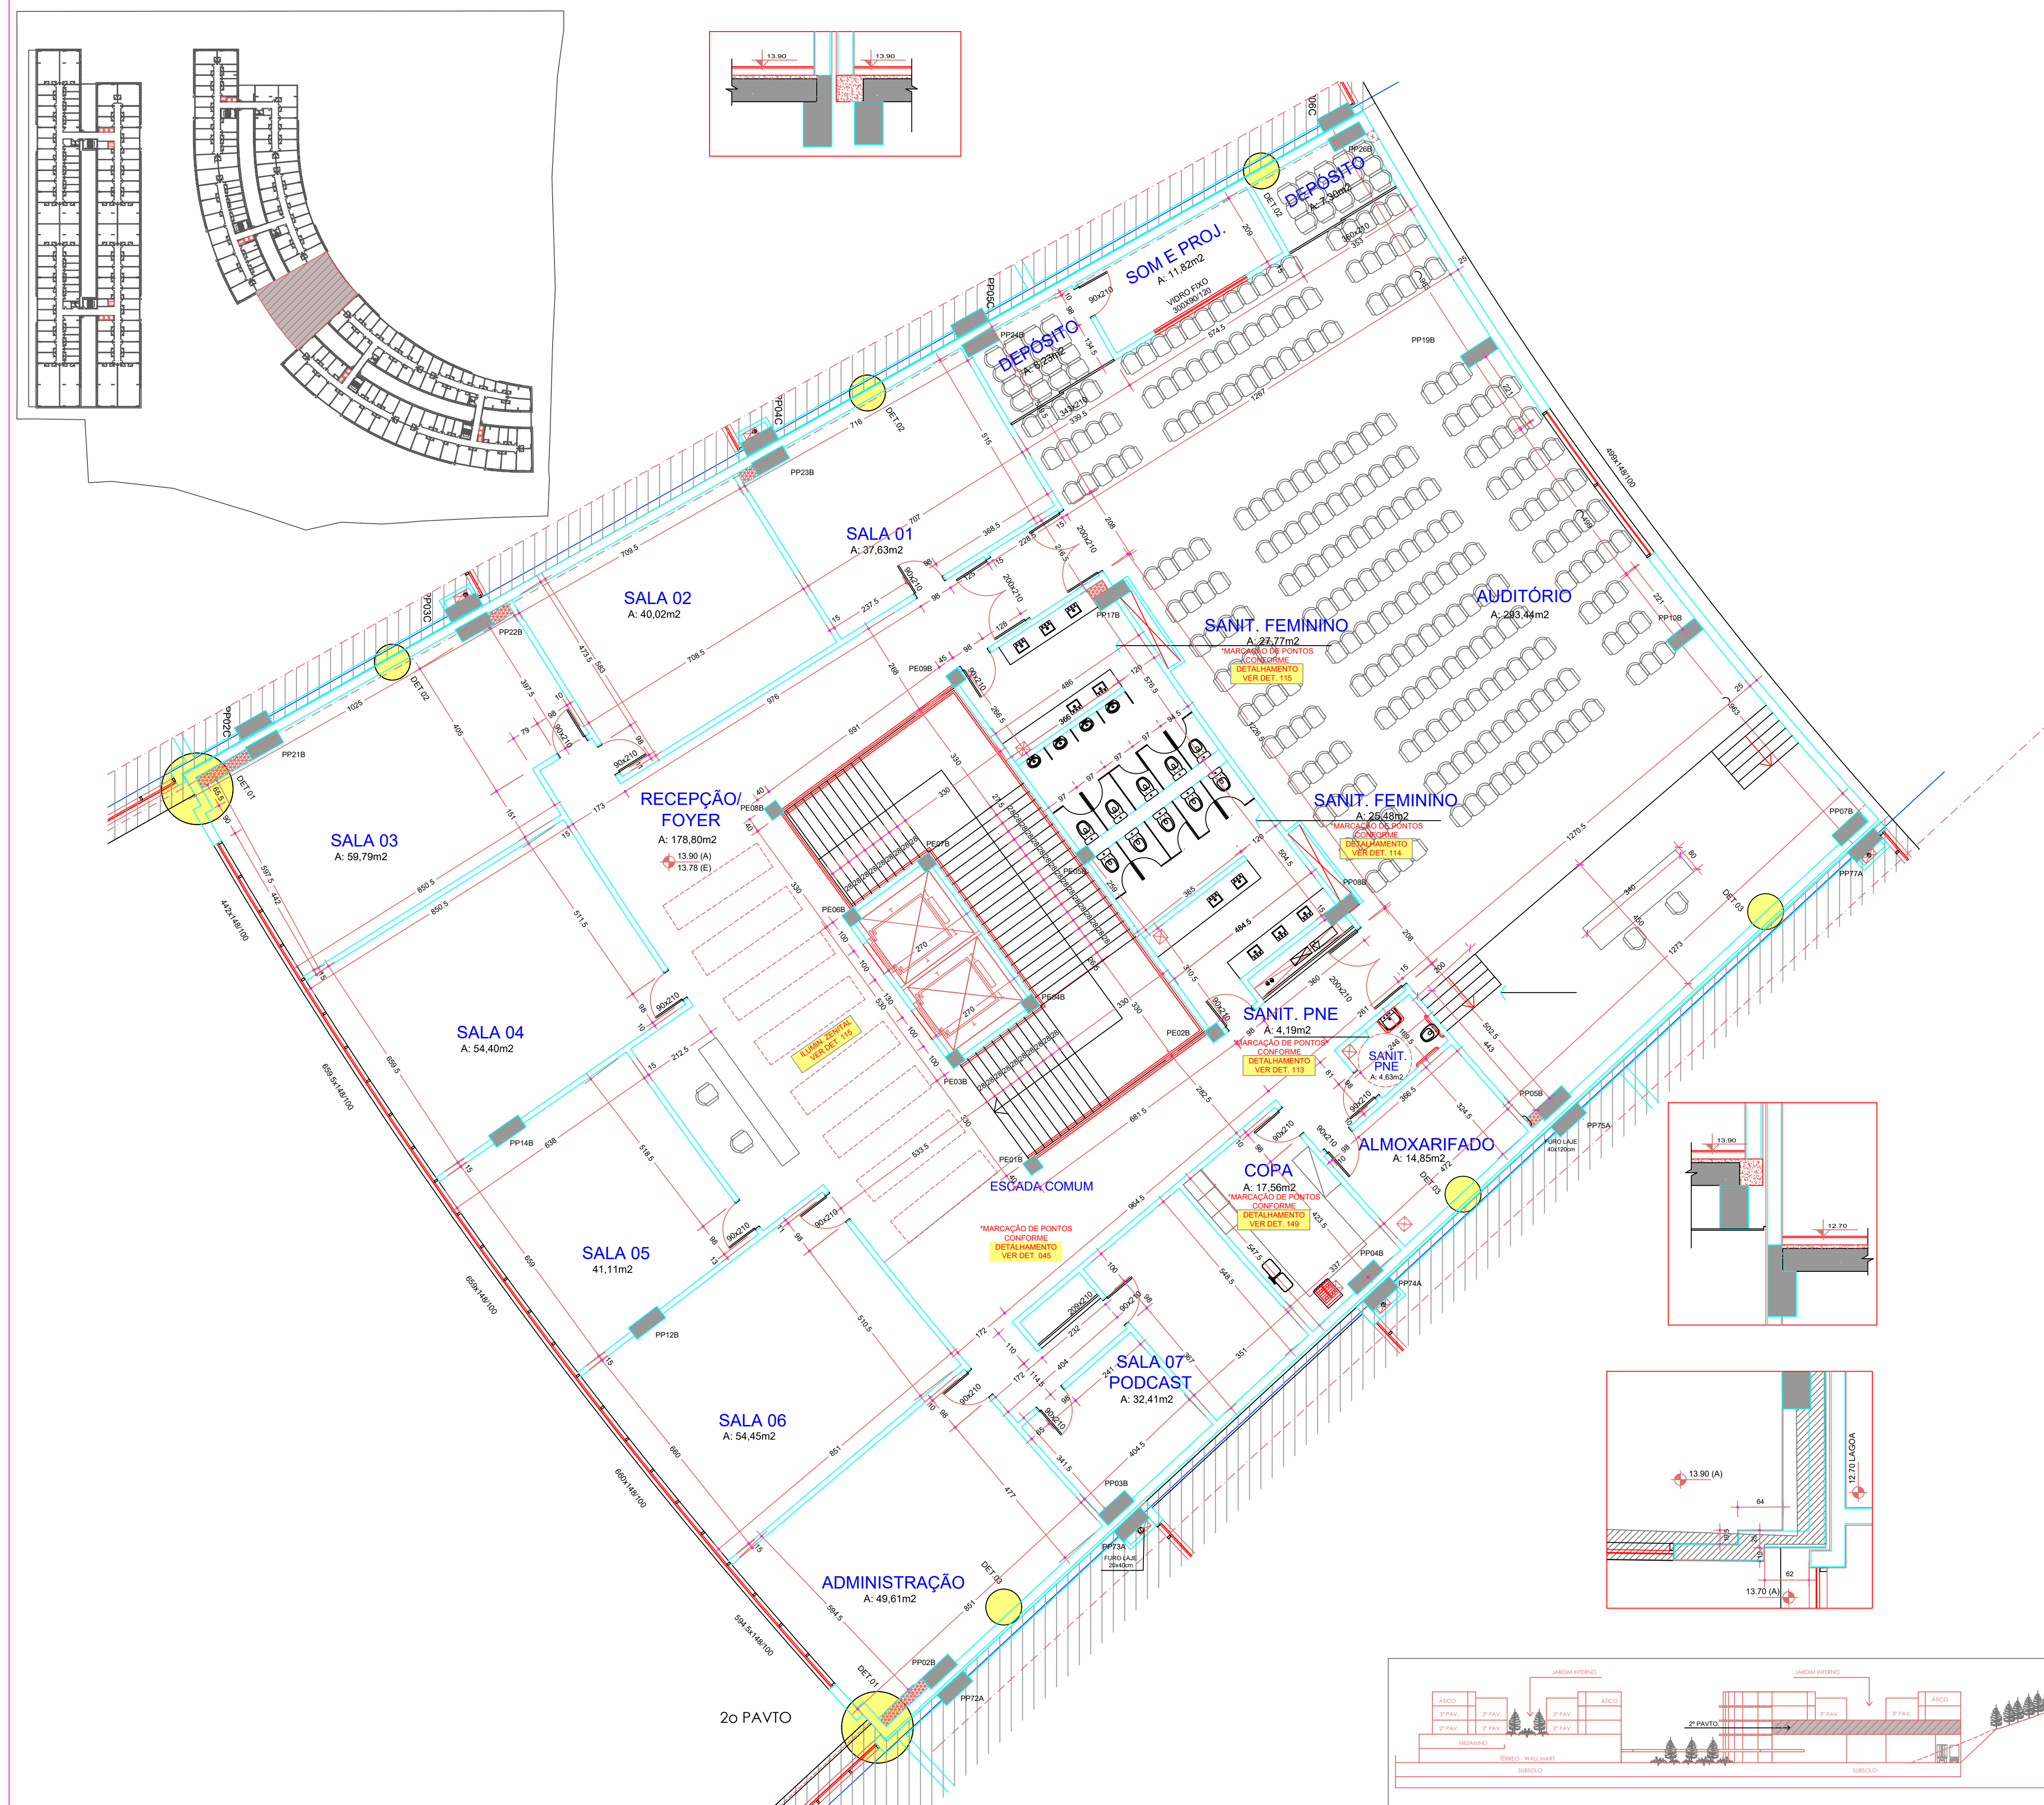

PROJETOS REFERÊNCIA

| PROJETO                 | PRANCHA   | DATA/VERSÃO                                        | RESPONSÁVEL |
|-------------------------|---|----------------------------------------------------|-------------|
| ACESSO VIÁRIO           | _____   | _____                                              | _____       |
| AR CONDICIONADO         | SC401.AC.EX.022.ADMINISTx.R05.dwg                                                                              | 07.12.11 / R05                                     | DANIEL      |
| AUTOMAÇÃO               | SC401.AU.EX.013.administra.R01.dwg                                                                             | 28.01.13 / R01                                     | WALTER      |
| CABEAMENTO. ESTRUT.     | SC401.CE.EX.071.Administra.R00.dwg                                                                             | 18.01.12 / R00                                     | SPLETT      |
| COMUNICAÇÃO VISUAL      | _____   | _____                                              | _____       |
| DRENAGEM                | _____   | _____                                              | _____       |
| ESTAÇÃO TRATAMENTO      | _____   | _____                                              | _____       |
| ESTRUTURA               | SC401.ES.EX.017.2opavto2xx.R02.dwg<br>SC401.ES.EX.018.Cob17352xx.R02.dwg<br>SC401.ES.EX.019.Cob19952xx.R02.dwg | 28.02.13 / R02<br>28.02.13 / R02<br>28.02.13 / R02 | MARCEL      |
| FONTES E ESPELHOS       | _____   | _____                                              | _____       |
| FUNDAÇÕES E TERRAPLAN.  | _____   | _____                                              | _____       |
| GÁS                     | _____   | _____                                              | _____       |
| GESTÃO DE RESÍDUOS      | _____   | _____                                              | _____       |
| IMPERMEABILIZAÇÃO       | _____   | _____                                              | _____       |
| INSTALAÇÕES ELÉTRICAS   | SC401.EL.EX.072.Admin. Piso.R01.dwg                                                                            | 17.12.11 / R01                                     | FÁBIO       |
| INSTALAÇÕES HIDRÁULICAS | SC401.HI.EX.064.Administra.R01.dwg                                                                             | 06.02.11 / R01                                     | PEDRO       |
| INSTALAÇÕES SOM E VÍDEO | SC401.SV.EX.013.administra.R00.dwg                                                                             | 21.01.13 / R00                                     | WALTER      |
| IRRIGAÇÃO               | _____   | _____                                              | _____       |
| LUMINOTÉCNICO           | SC401.LU.EX.009.administra.R04.dwg                                                                             | 19.12.11 / R04                                     | CRISTINA    |
| PAISAGISMO              | _____   | _____                                              | _____       |
| PREVENTIVO INCÊNDIO     | SC401.PI.PL.015.ADMINISTRA.R01.dwg                                                                             | 11.02.13 / R01                                     | JONAS       |
| SEGURANÇA ELETRÔNICA    | SC401.SE.EX.015.administra.R02.dwg                                                                             | 24.01.13 / R02                                     | WALTER      |
| SONDAGEM TERRAPLANAGEM  | _____   | _____                                              | _____       |
| SPRINKLERS              | SC401.SK.EX.014.administra.R00.dwg                                                                             | 15.06.12 / R00                                     | JONAS       |
| TOPOGRAFIA              | _____   | _____                                              | _____       |

OBSERVAÇÕES:

EM FRENTE AOS ELEVADORES E ESCADAS SERÁ COLOCADO PISO COM TEXTURA  
DIFERENCIADA COMO FORMA DE ALERTA AOS PORTADORES DE NECESSIDADES ESPECIAIS.

NUMERAÇÃO ESQUADRIAS DEVERÁ SEGUIR O DETALHAMENTO.

LEGENDA GRÁFICA - PLANTA BAIXA

|                   |  |                             |  |                                 |
|-------------------|--|-----------------------------|--|---------------------------------|
| VIGAS NÍVEL 19.95 |  | FECHAMENTO GESSO ACARTONADO |  | PILAR E CORTINA DE CONCRETO     |
| VIGAS NÍVEL 17.35 |  | ENCHIMENTO ALVENARIA        |  | FORRO DE GESSO VER DETALHAMENTO |
| VIGAS 2º PAVTO.   |  | VIGAS TORRES                |  | PAREDES DE ALVENARIA            |

|        |                                                                                          |          |             |
|--------|------------------------------------------------------------------------------------------|----------|-------------|
|        |                                                                                          |          |             |
| 09     | Alterada altura palco e numero de degraus, inserido shaft para renovação de ar           | 08.12.15 | Luciana_CFL |
| 08     | Inserido palco - e suas especificidades                                                  | 19.10.15 | Luciana_CFL |
| 07     | Inserida abertura com vidro fixo na sala de som, retradas divisorias acusticas auditorio | 05.10.15 | Luciana_CFL |
| 00     | Emissão inicial                                                                          | 23.01.12 | TATIANA     |
| Versão | Descricao da alteracao                                                                   | Data     | Responsavel |

PROJETO EXECUTIVO

MODIFICAÇÃO:

ARQUIVO:

OBRA

LOCALIZAÇÃO

PROPRIETÁRIO

CONSTRUÇÃO

ASSUNTO

EDIFÍCIO COMERCIAL - SC-401

RODOVIA SC-401 KM 5 - FLORIANÓPOLIS

GCR PARTICIPAÇÕES IMOBILIÁRIAS LTDA

RL CONSTRUÇÃO E ADMINISTRAÇÃO LTDA

PLANTA BAIXA - ÁREA ADMINISTRATIVA - 2º PAVTO.

PARTICIPAÇÃO

DESENHO

DATA

ESCALA

INDICADA

PRANCHA Nº

ARG. TATIANA STEFFLER

ARG. VANESSA VAZ

16.11.2010

INDICADA

PRANCHA Nº

ARQUITETA

Heloisa Bocorny

CREA 44536

PROJETOS INTERIORES

EX 23

Av. Dr. Nilo Peçanha, 2825 | 505

Fone | Fax 51 - 3346 6404

hbocorny@terra.com.br